


OSNOVA POTKROVLJA (DONJI NIVO) - PREGLED POVRŠINA

BR.	NAZIV PROSTORIJE	POVRŠINA (m2)	OBIM (m)	OBRADA PODA	OBRADA ZIDA	OBRADA PLAFONA
01	ULAZNI HOL	28.25	16.67	PARKET	POLUDISPERZIJA	POLUDISPERZIJA
02	DNEVNI BORAVAK	105.10	45.80	PARKET	POLUDISPERZIJA	POLUDISPERZIJA
03	TREPEZARIJA	21.72	9.98	PARKET	POLUDISPERZIJA	POLUDISPERZIJA
04	KUHINJA	17.21	14.74	KERAMIKA	KERAMIKA	POLUDISPERZIJA
05	GARDEROBA	3.94	8.08	PARKET	POLUDISPERZIJA	POLUDISPERZIJA
06	TOALET	2.60	6.62	KERAMIKA	KERAMIKA	POLUDISPERZIJA
07	KUPATILO	4.26	7.70	KERAMIKA	KERAMIKA	POLUDISPERZIJA
08	HODNIK	12.07	23.38	PARKET	POLUDISPERZIJA	POLUDISPERZIJA
09	SOBA	16.24	16.39	PARKET	POLUDISPERZIJA	POLUDISPERZIJA
10	TERASA	1.35	-	GRANIT	-	-
11	TERASA	0.28	-	GRANIT	-	-
12	TERASA	11.13	-	GRANIT	-	-
13	STEPENIŠTE	21.40	26.26	GRANIT	POLUDISPERZIJA	POLUDISPERZIJA

NETO POVRŠINA STAMBENOG DELA: 226.53 m2
NETO POVRŠINA KOMUNIKACIJA: 21.40 m2


NETO POVRŠINA POTKROVLJA (DONJI NIVO): 247.93 m2
BRUTO POVRŠINA POTKROVLJA (DONJI NIVO): 308.76 m2

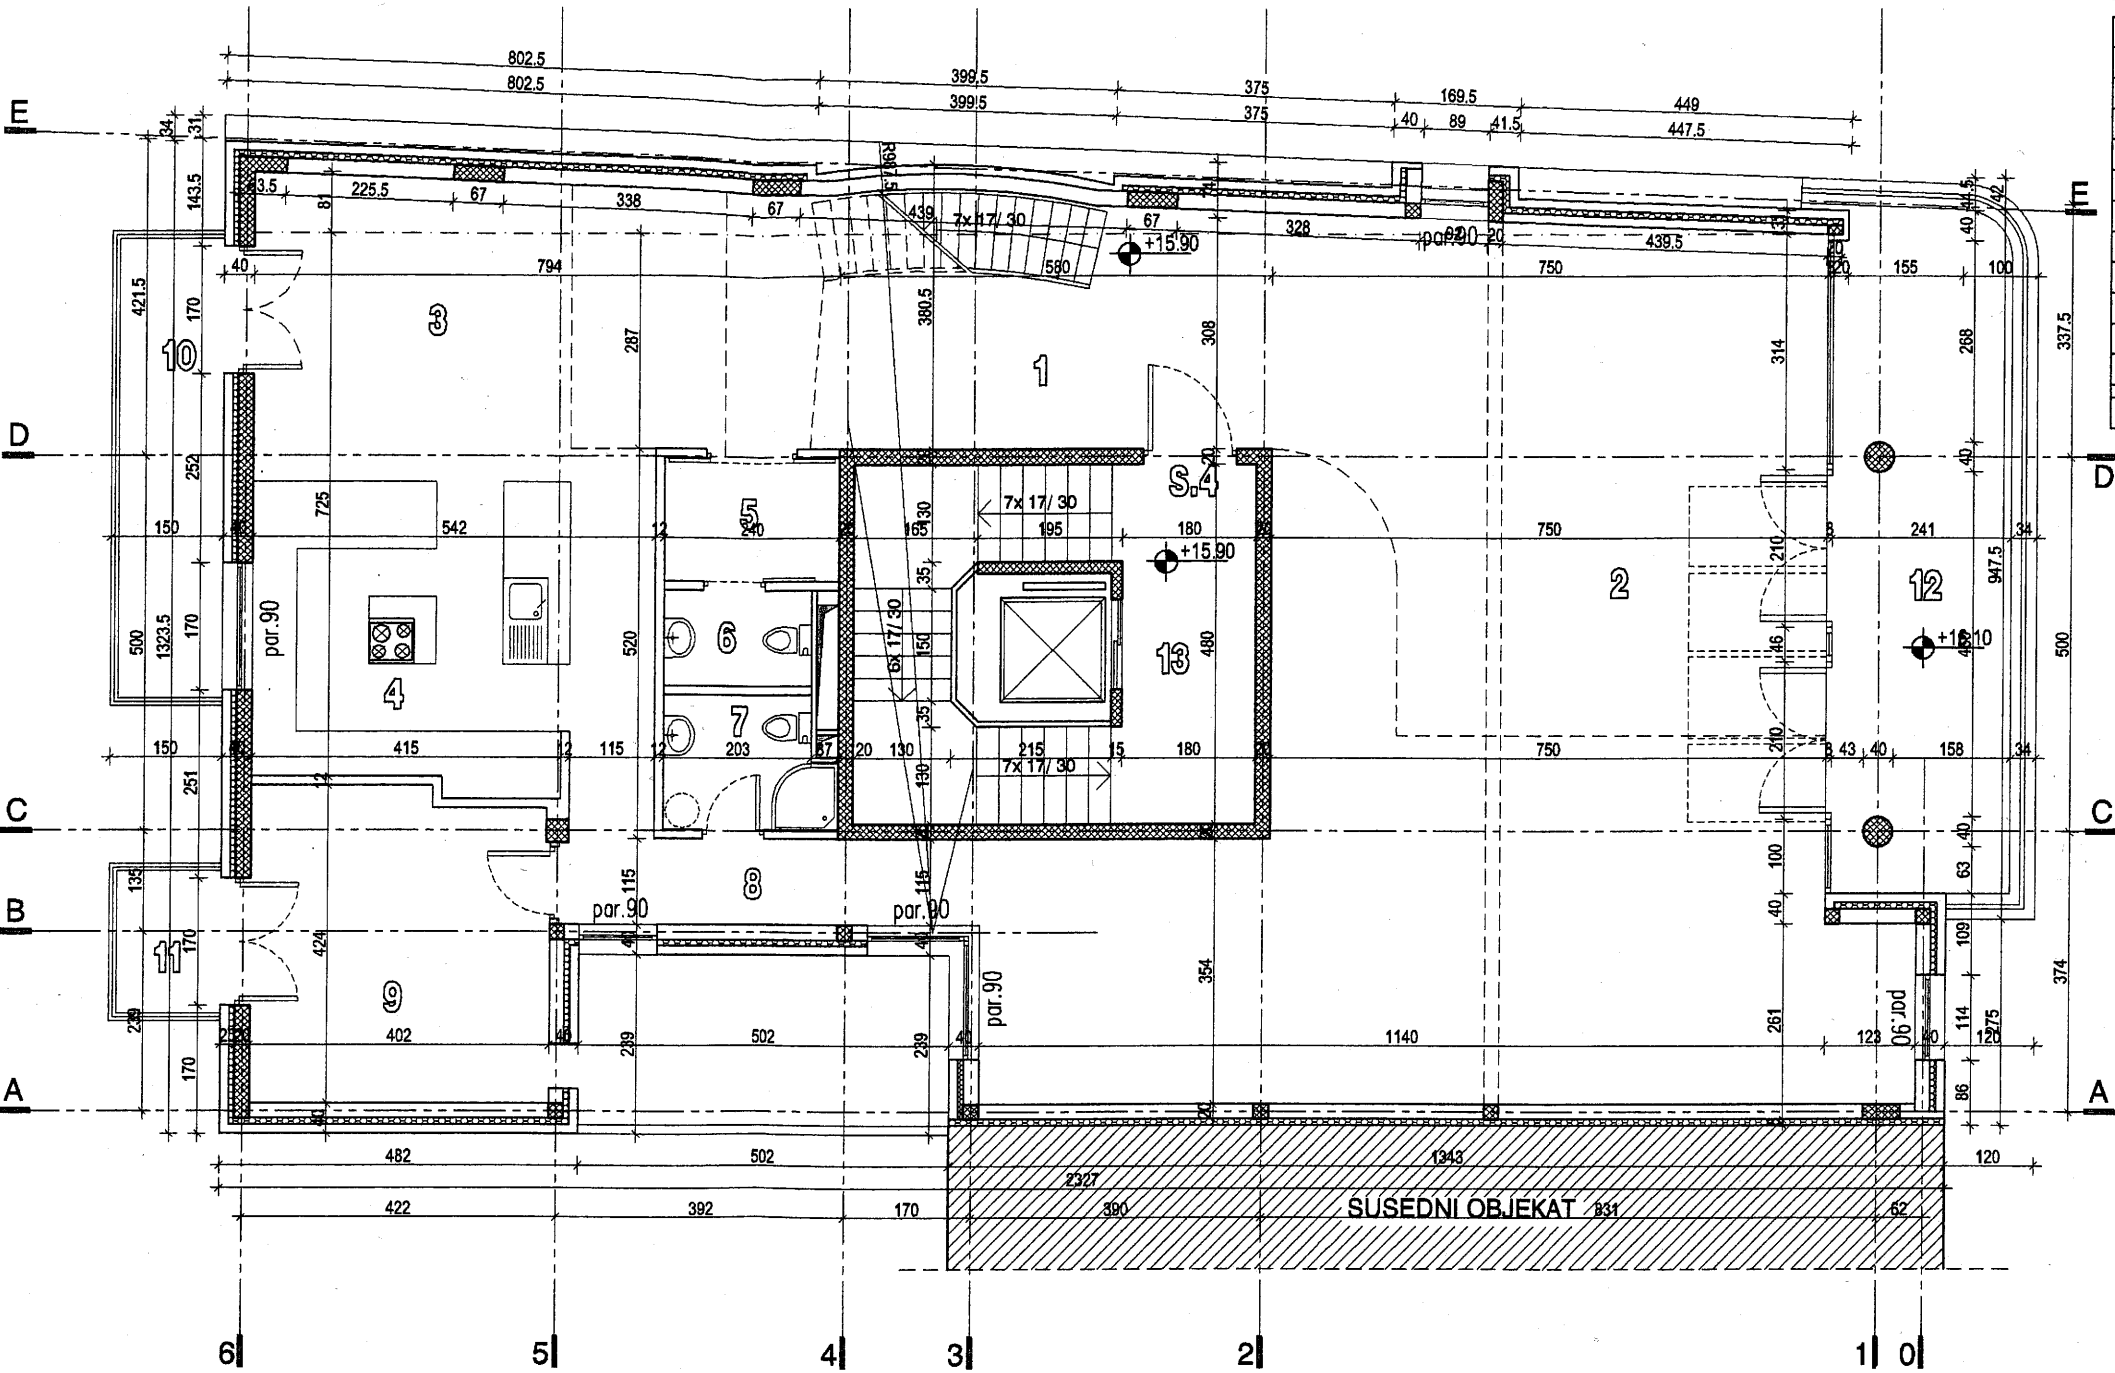

OSNOVA POTKROVLJA (GORNJI NIVO)-PREGLED POVRŠINA

BR.	NAZIV PROSTORIJE	POVRŠINA (m2)	OBIM (m)	OBRADA PODA	OBRADA ZIDA	OBRADA PLAFONA
01	GALERIJA	23.39	21.14	PARKET	POLUDISPERZIJA	POLUDISPERZIJA
02	STEPENIŠTE I HODNIC	15.15	28.13	PARKET	POLUDISPERZIJA	POLUDISPERZIJA
03	SPAVAČA SOBA	28.16	20.86	PARKET	POLUDISPERZIJA	POLUDISPERZIJA
04	SPAVAČA SOBA	20.86	18.46	KERAMIKA	POLUDISPERZIJA	POLUDISPERZIJA
05	SPAVAČA SOBA	36.58	25.62	PARKET	POLUDISPERZIJA	POLUDISPERZIJA
06	HODNIK/GARDEROBA	11.63	17.94	KERAMIKA	POLUDISPERZIJA	POLUDISPERZIJA
07	KUPATILO	11.47	15.18	KERAMIKA	KERAMIKA	POLUDISPERZIJA
08	OSTAVA	5.19	9.20	PARKET	POLUDISPERZIJA	POLUDISPERZIJA
09	KUPATILO	5.26	9.26	KERAMIKA	KERAMIKA	POLUDISPERZIJA
10	TERASA	3.93	-	GRANIT	-	-
11	TERASA	3.93	-	GRANIT	-	-
12	TERASA	2.00	-	GRANIT	-	-

NETO POVRŠINA STAMBENOG DELA (GORNJI NIVO): 167.55 m2
BRUTO POVRŠINA POTKROVLJA (GORNJI NIVO): 185.04 m2

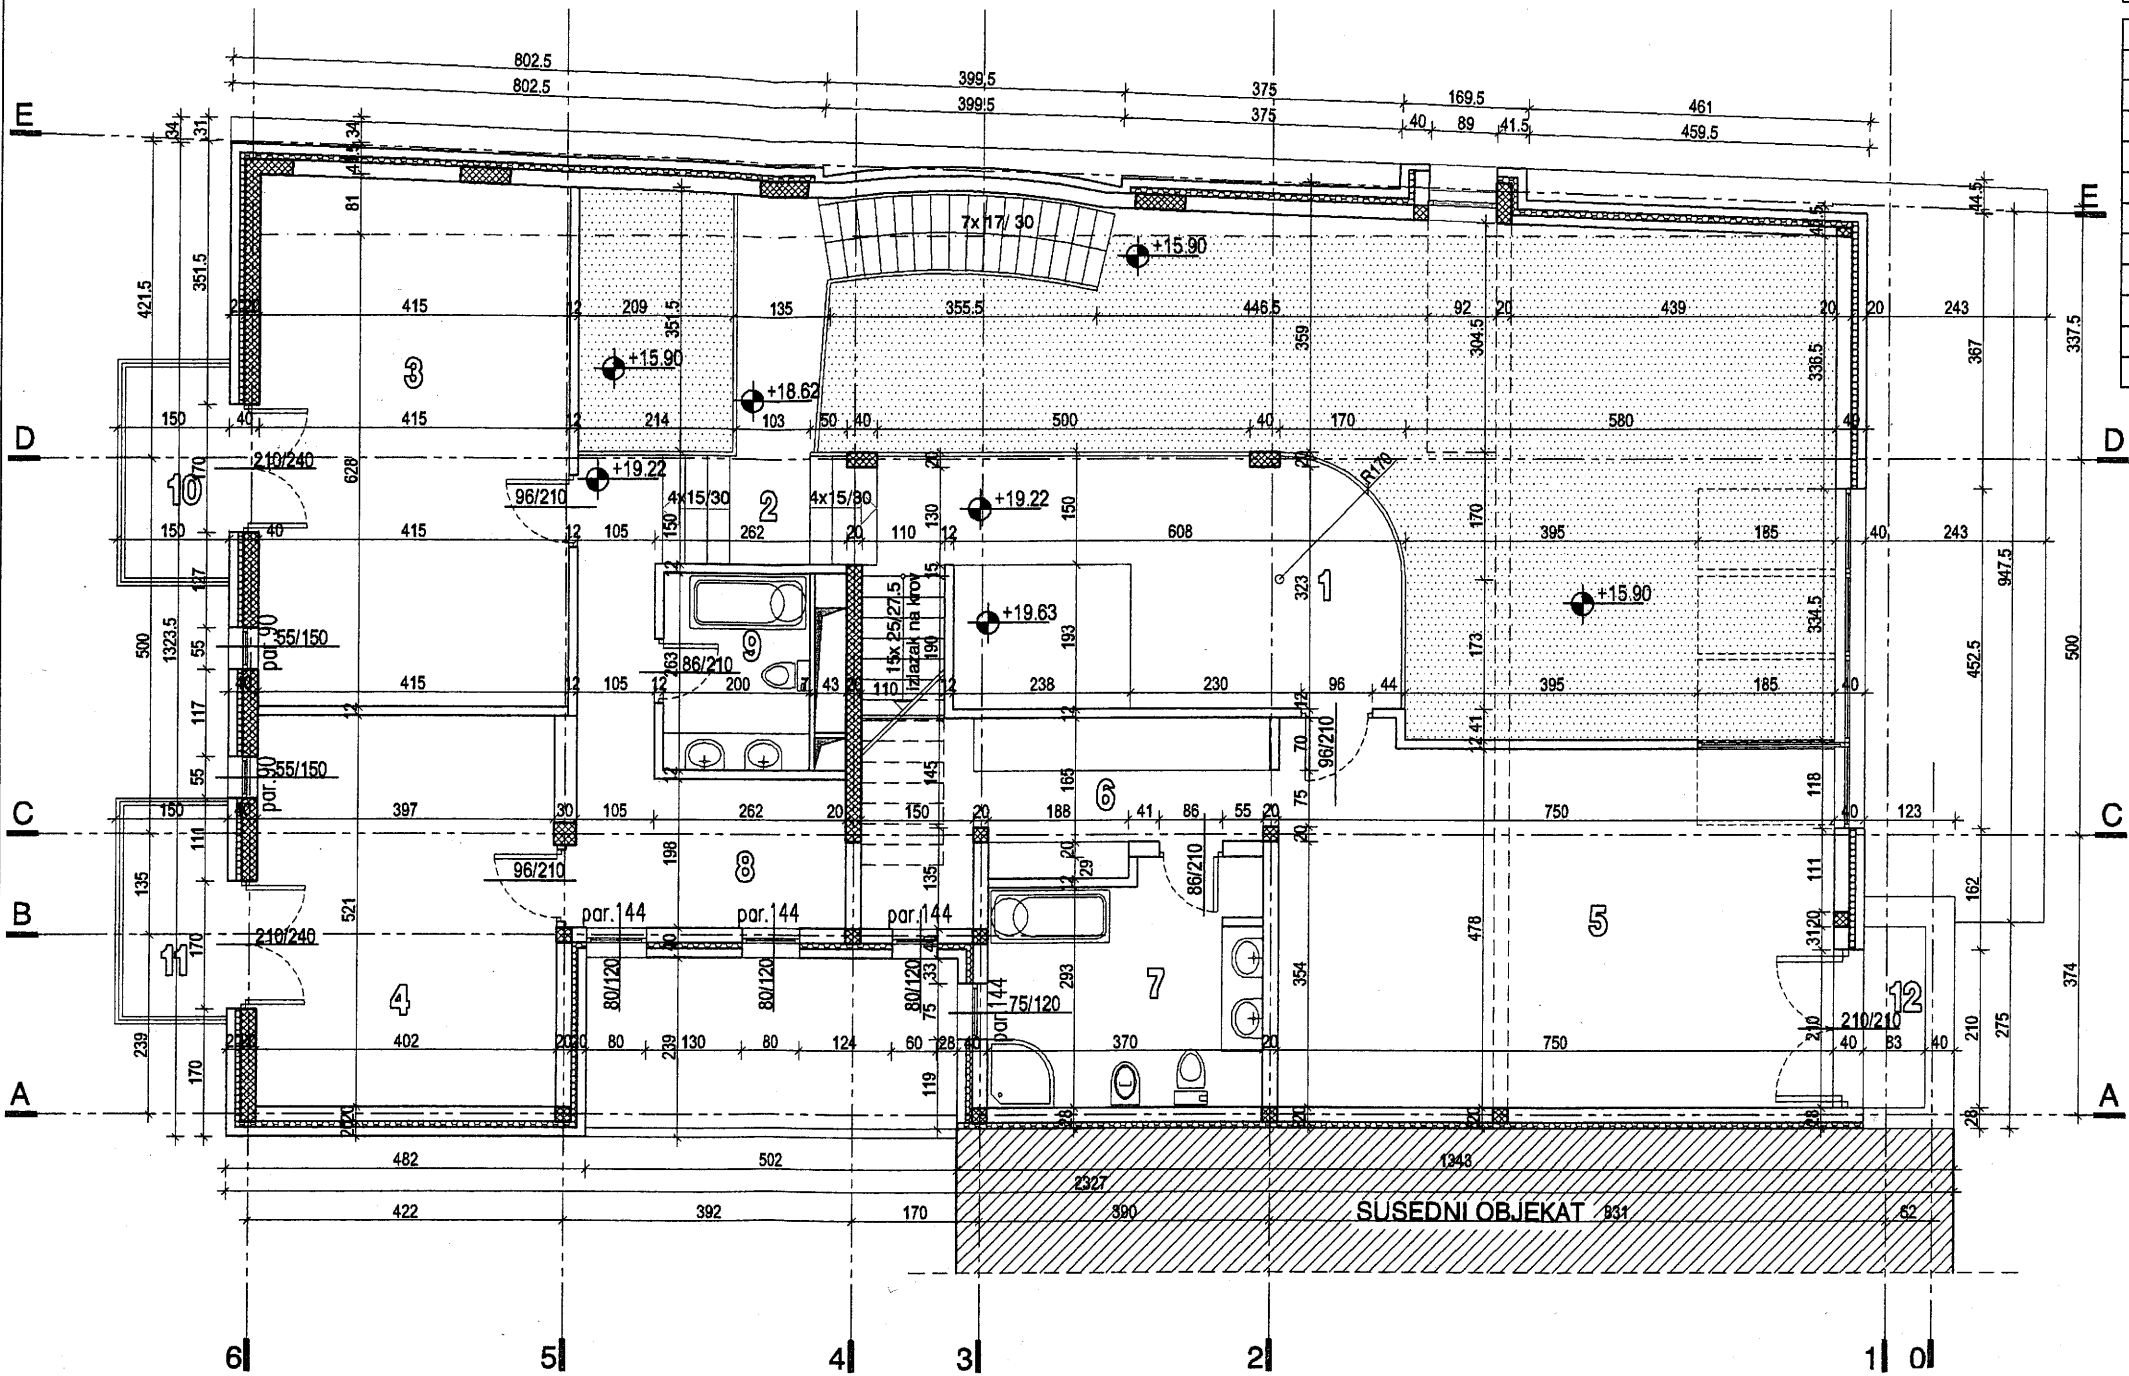

4.1. TABELARNI PREGLED POVRŠINA

STAN br. 4 – donji nivo	
Namena prostora	Površina
1. ULAZNI HOL	28.25m ²
2. DNEVNI BORAVAK	105.10m ²
3. TREPEZERIJA	21.72m ²
4. KUHINJA	17.21m ²
5. GARDEROBA	3.94m ²
6. TOALET	2.60m ²
7. KUPATILO	4.26m ²
8. HODNIK	12.07m ²
9. SOBA	16.24m ²
10. TERASA	1.35m ²
11. TERASA	0.28m ²
12. TERASA	11.13m ²
Ukupna NETO stambena površina – donji nivo	226.53 m²
Ukupna BRUTO površina	308.76 m²

STAN br. 4 – gornji nivo	
Namena prostora	Površina
1. GALERIJA	23.39m ²
2. STEPENIŠTE I HODNICI	15.15m ²
3. SPAVAĆA SOBA	28.16m ²
4. SPAVAĆA SOBA	20.86m ²
5. SPAVAĆA SOBA	36.58m ²
6. HODNIK / GARDEROBA	11.63m ²
7. KUPATILO	11.47m ²
8. OSTAVA	5.19m ²
9. KUPATILO	5.26m ²
10. TERASA	3.93m ²
11. TERASA	3.93m ²
12. TERASA	2.00m ²
Ukupna NETO stambena površina – GORNJI NIVO	167.55 m²
Ukupna BRUTO površina	185.04m²

Rekapitulacija NETO stambenih površina

UKUPNO STAN br. 4	
DONJI NIVO	226.53 m ²
GORNJI NIVO	167.55 m ²
UKUPNO STAN br. 4	394.08 m²